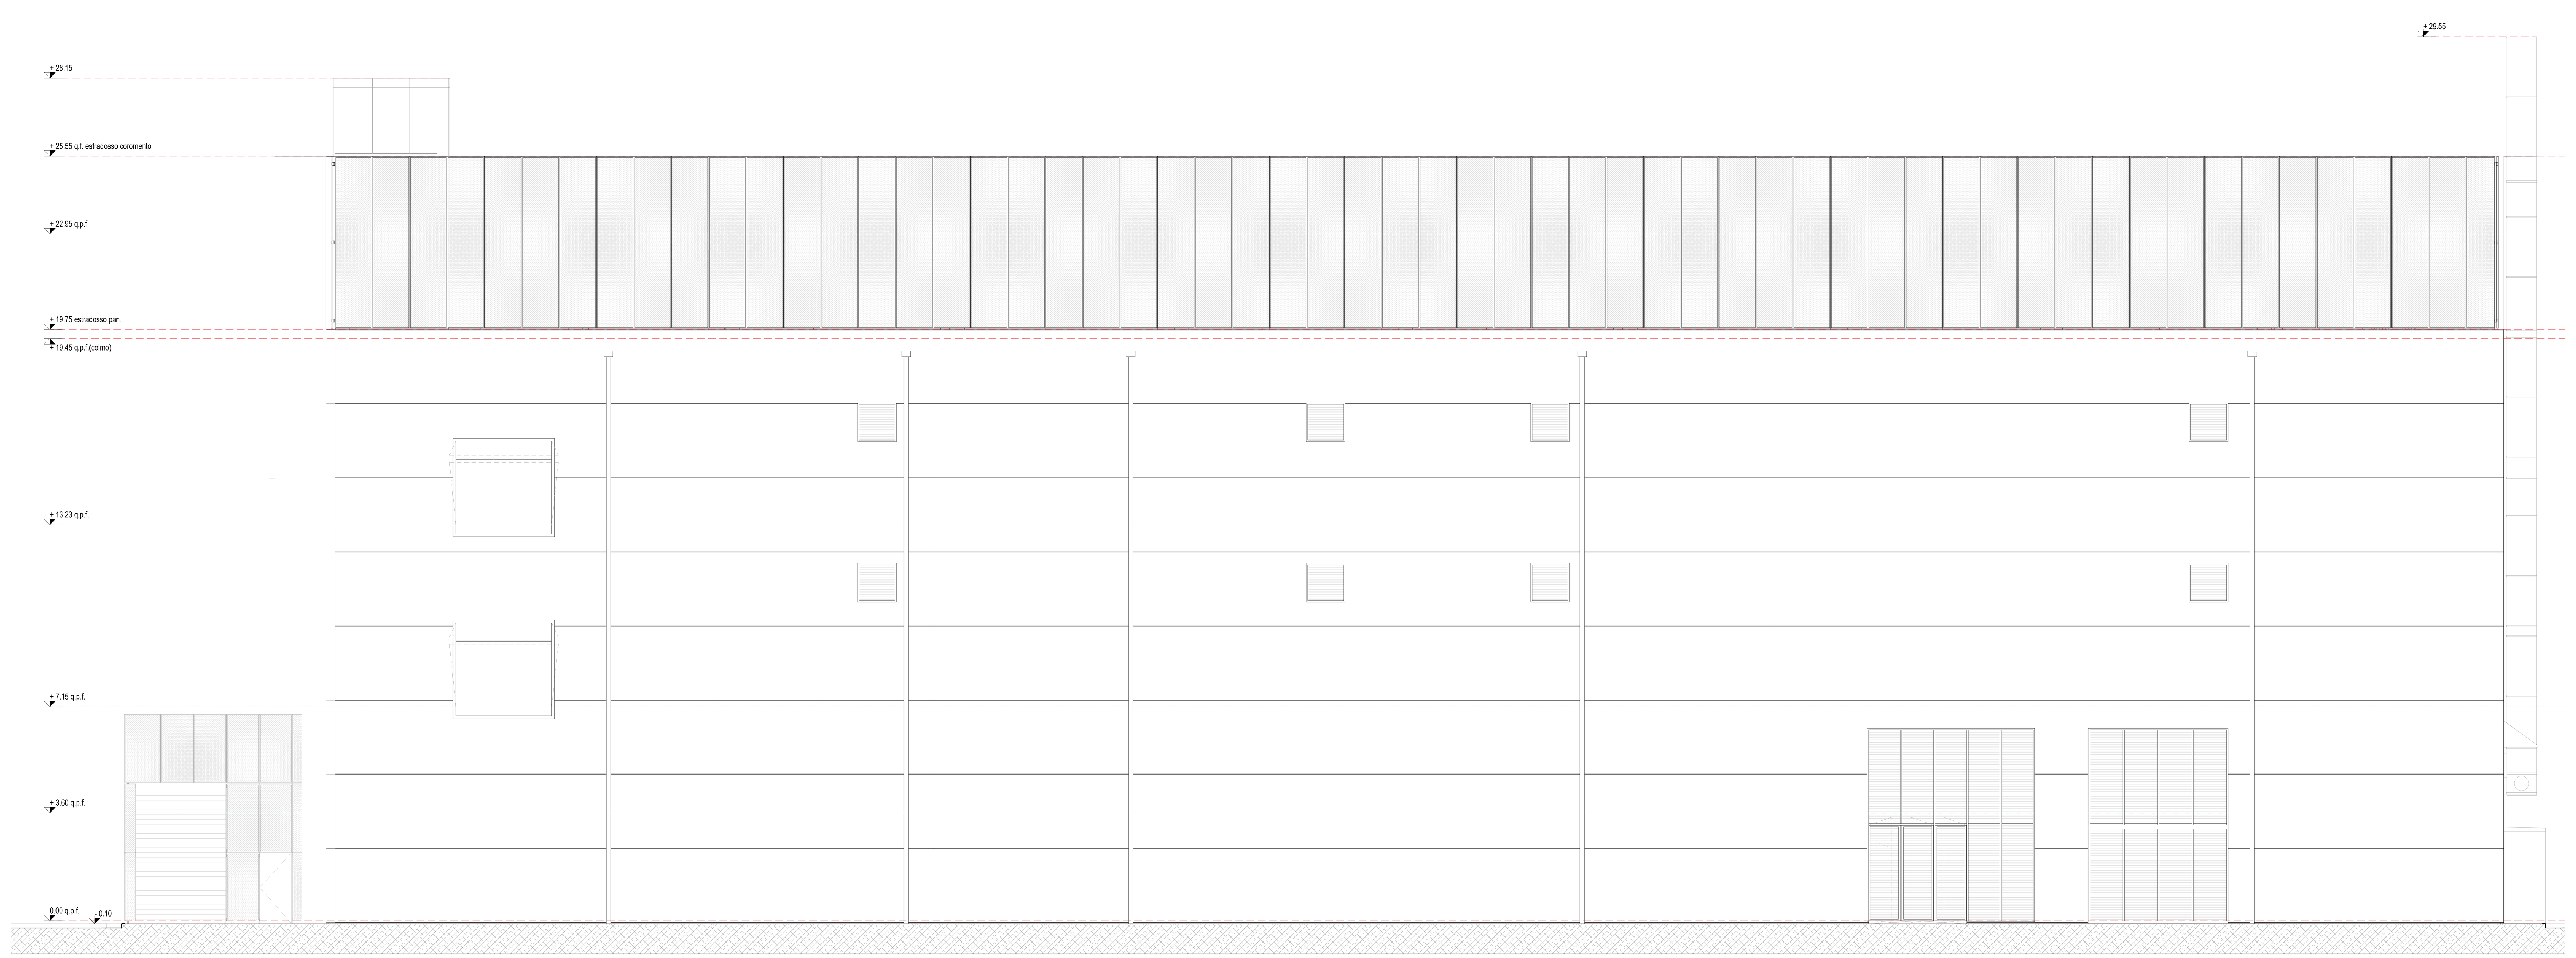

01	DC11 - PROSPETTO NORD
TAV.08	Scala 1:100

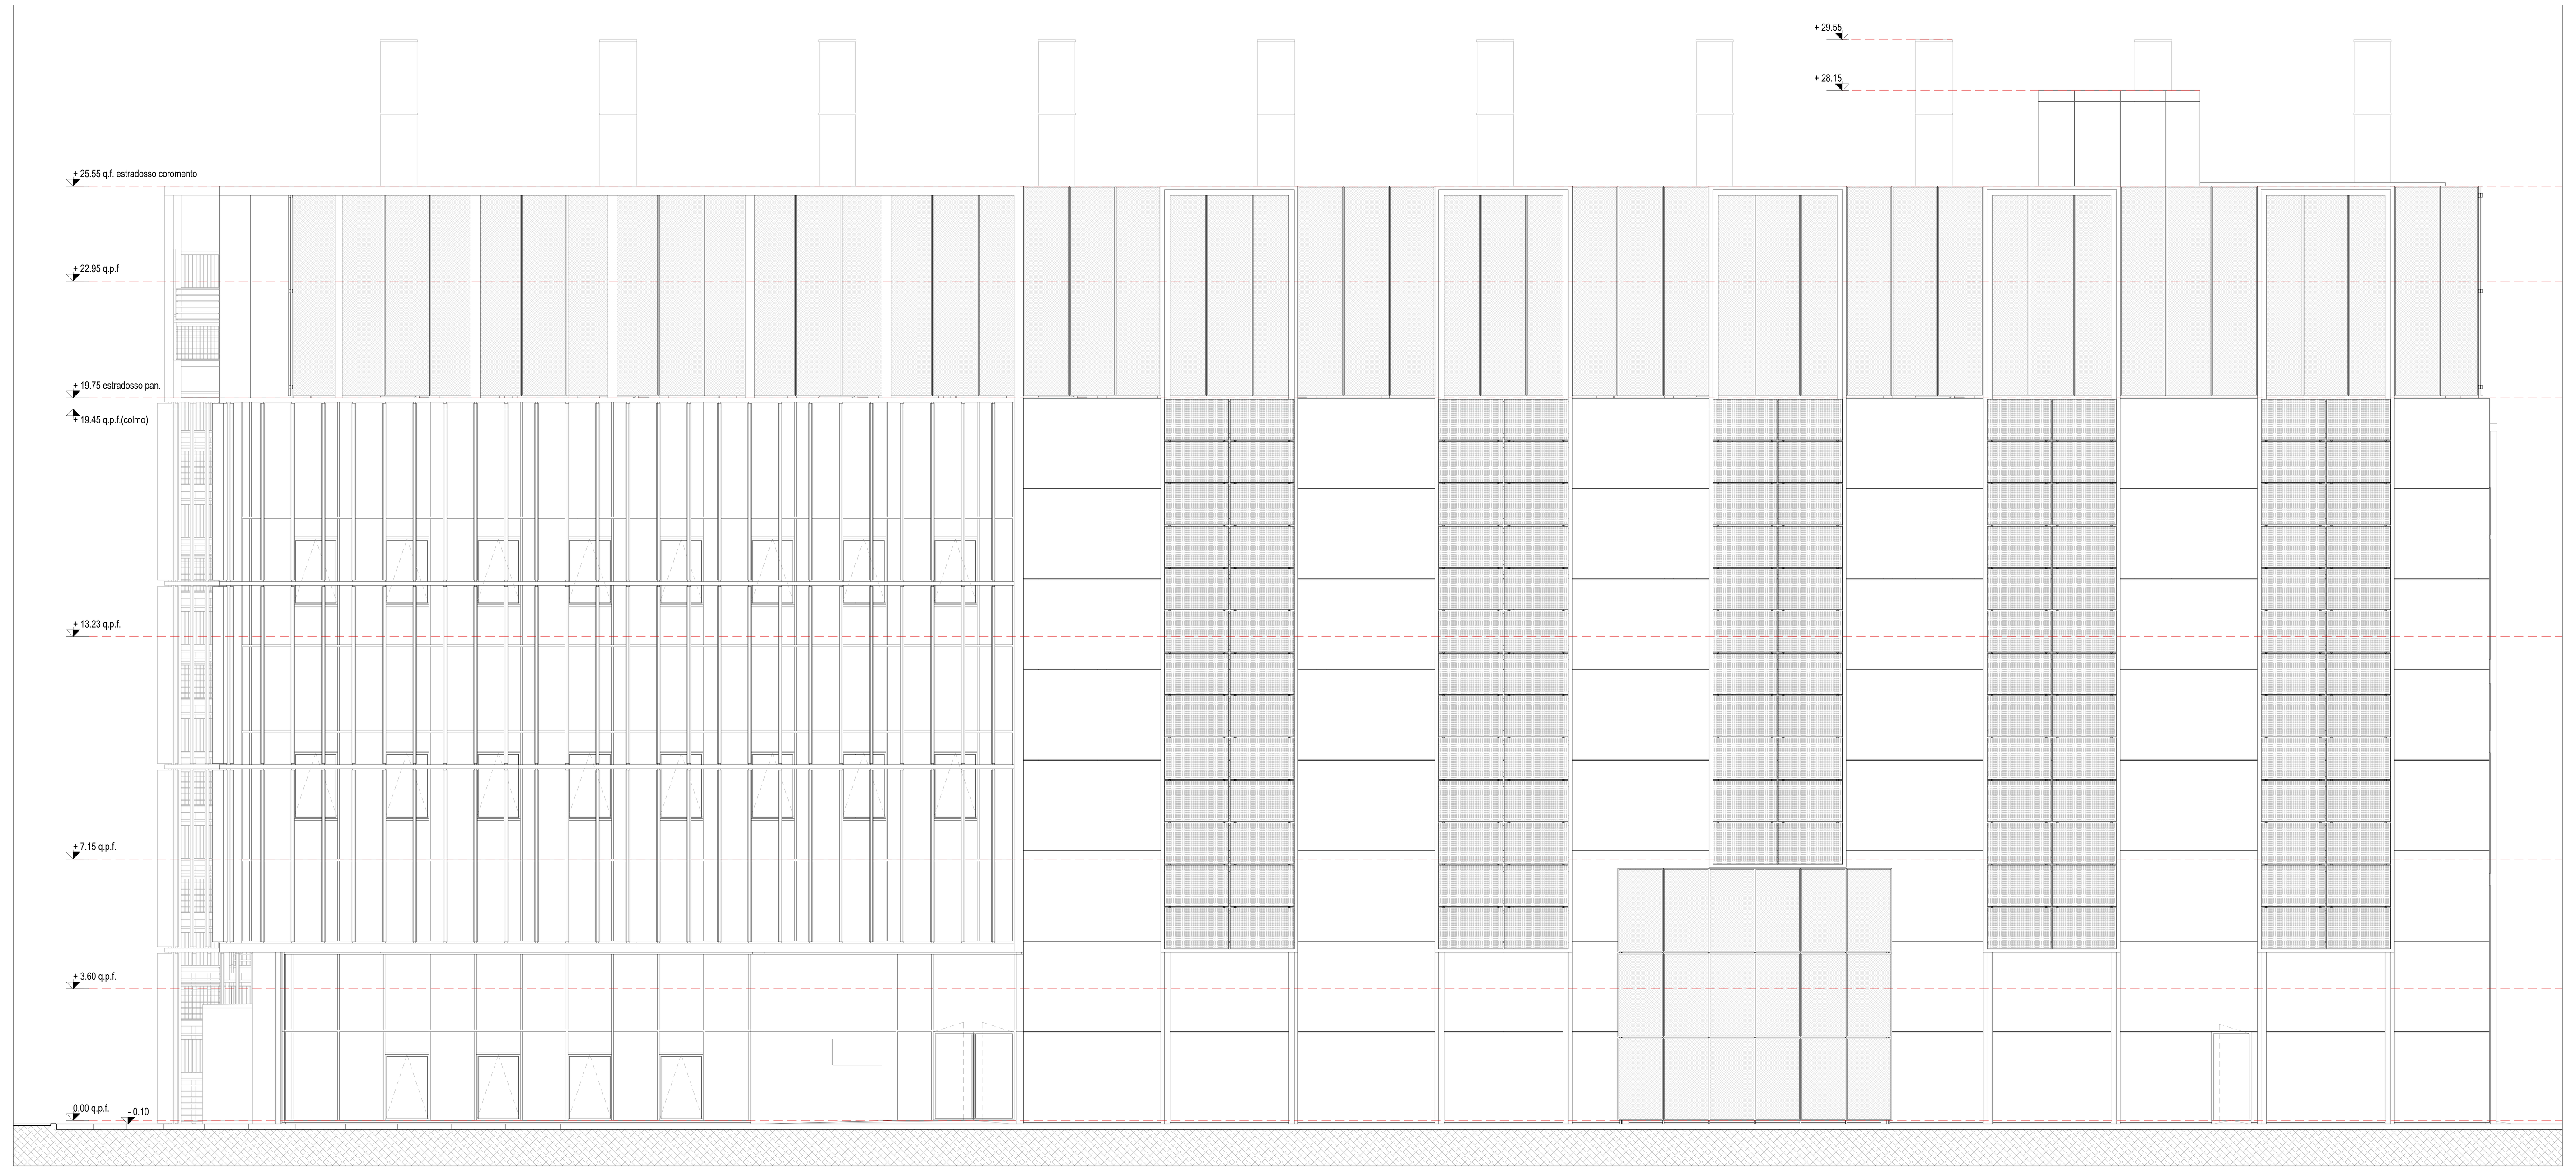

03	DC11 - PROSPETTO EST
TAV.08	Scala 1:100

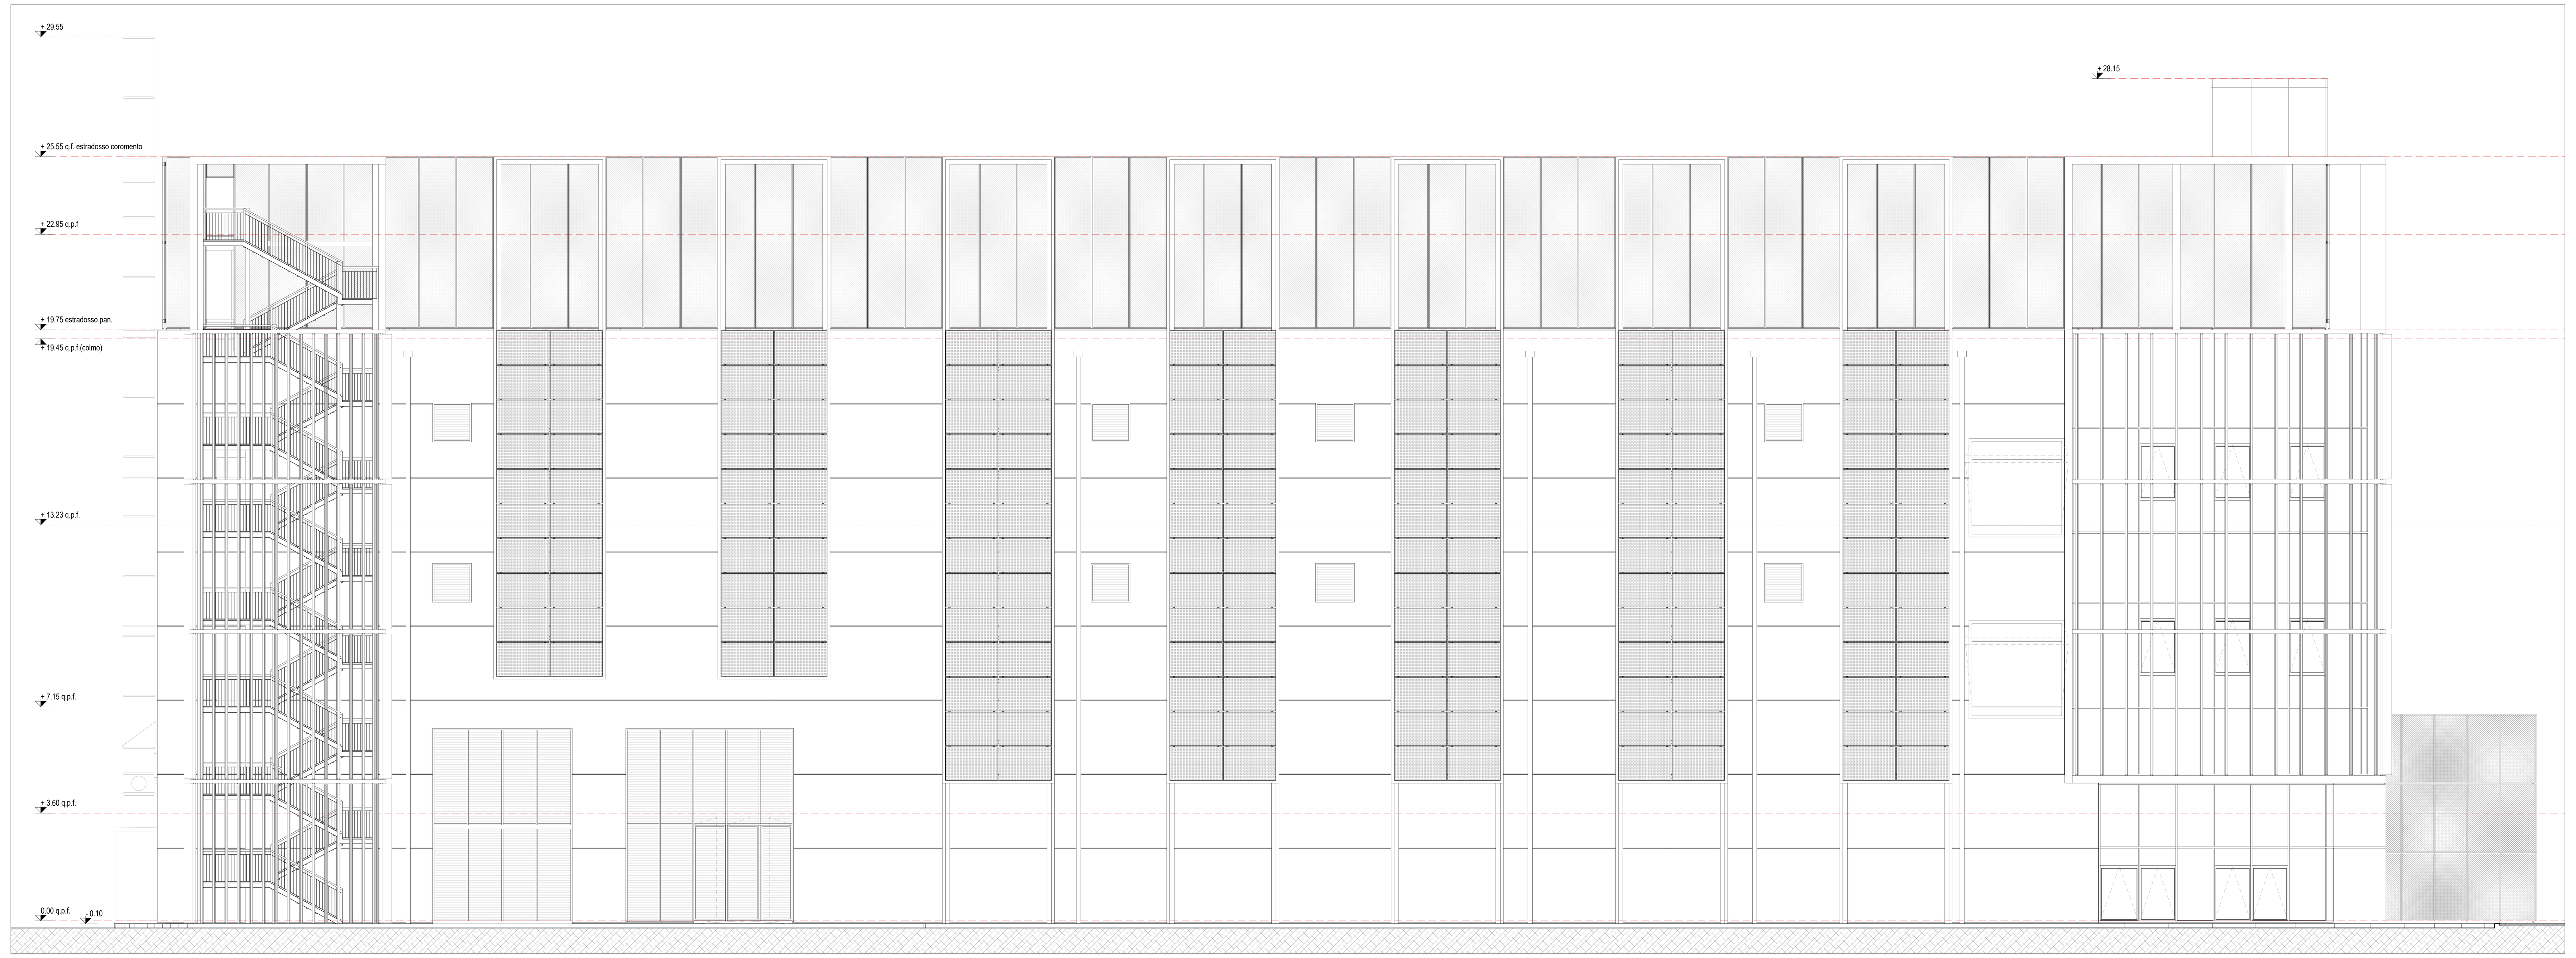

02	DC11 - PROSPETTO SUD
TAV.08	Scala 1:100

04	DC11 - PROSPETTO OVEST
TAV.08	Scala 1:100

LEGENDA PLANIMETRIA

confine comunale Settimo M - Cornaredo

limite area di intervento

DC11

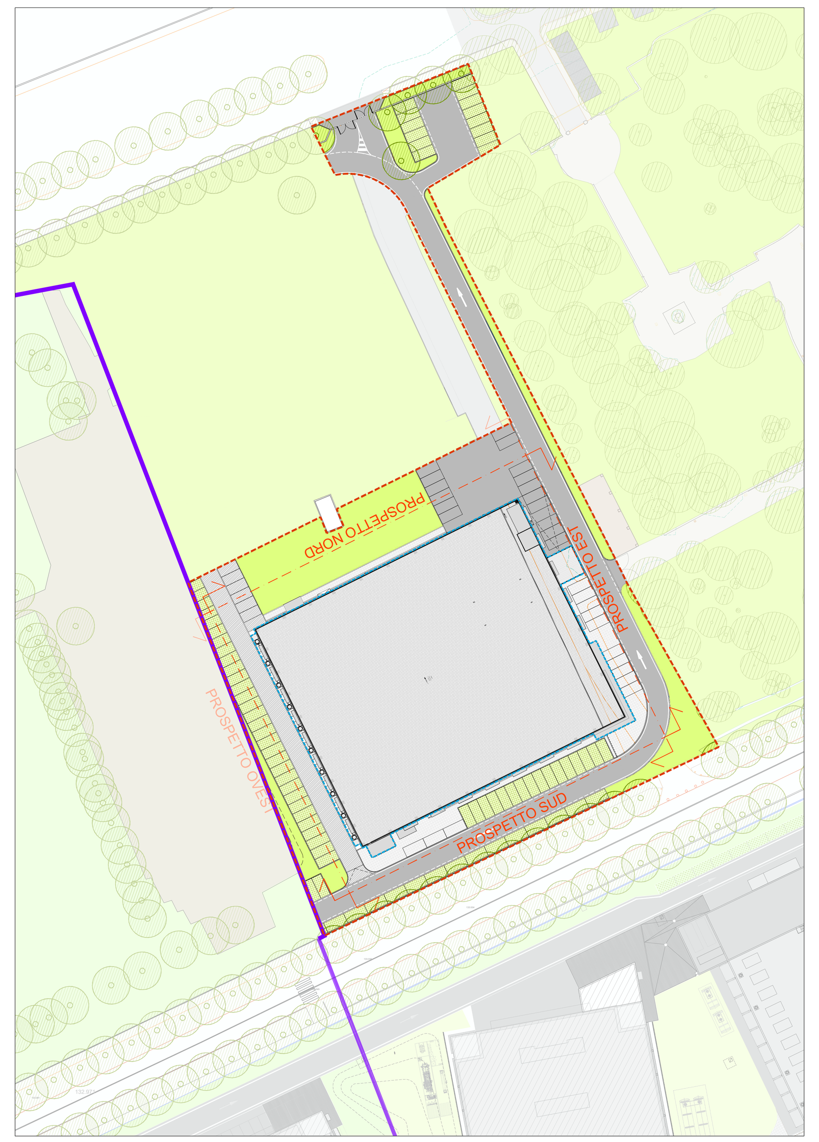

00	KEYPLAN
TAV.08	Scala 1:1000

progetto n.

13 03 - DATA IV - CORNAREDO / SETTIMO M.SE

proprietà

DATA 4 ITALY s.p.A
Piazza Eleonora Duse, 2
20122 MILANO
Partita I.V.A. n. 08214220967

progettista

Ordine degli Architetti, Pianificatori, Paesaggisti e Conservatori della Provincia di Milano
PAOLO GARRETTI
9332

impresa

design management (ATI):

OCIS AN EQUANS COMPANY — GENERALE PREFABBRICATI — ENGIE

progetto strutturale:

GENERALE PREFABBRICATI S.p.a.
centro direzionale quattrotorri
Ellera Scalo - 06132 PERUGIA - IT
tel.: +39 075 51 871 fax: +39 075 51 71 145
www.generaleprefabbricatispa.com

progetto impianti acustici:

ACOUSTIC & ENGINEERING s.r.l.
Via Cavour, 14 - 20851 LISSONE (MB)
tel.: 039/2459177 fax: 039/4655570
www.brugola.net

progetto impianti meccanici:

ARIATTA Ingegneria dei Sistemi S.p.A.
Via Elba, 12 - 20144 MILANO
tel.: +39 02 4990271 fax: +39 02 4692845
www.ariatta.it

progetto impianti elettrici:

ARIATTA Ingegneria dei Sistemi S.p.A.
Via Elba, 12 - 20144 MILANO
tel.: +39 02 4990271 fax: +39 02 4692845
www.ariatta.it

progetto architettonico:

GARRETTI ASSOCIATI S.r.l.
Via Trieste, 9 - 20146 MILANO
tel.: +39 02 430 6931 fax: +39 02 480 170 51
www.garrettiassociati.it

prima emissione: Marzo 2024

disegnato da:

aggiornamenti

A

B

descrizione:

DATA 4 ITALY
DATA CENTER DC11
PROSPETTI

garretti associati architects planners engineers

Garretti Associati s.r.l.
via Trieste, 9
20146 - Milano
tel.: +39 02 430 6931
fax: +39 02 480 170 51
www.garrettiassociati.it

proprietà

DATA 4 ITALY S.P.A.
Piazza Eleonora Duse, 2
20122 MILANO

progetto

DATA CENTER
DC11

SEGNALAZIONE CERTIFICATA DI INIZIO ATTIVITA' alternativa al Permesso di Costruire
ai sensi dell'art. 23 D.P.R. 380/2001

scala: 1:100 @4A0

tavola n.

TAV 08

COMUNALE